



Kataster, Vermessung und Geodaten Katasteramt

Heedfelder Straße 45
58509 Lüdenscheid

Flurstück: 695

Flur: 13


Gemarkung: Cestrich

Dröscheder Berg 4, Iserlohn

Auszug aus dem Liegenschaftskataster

Flurkarte NRW 1 : 1000

Erstellt: 22.04.2025

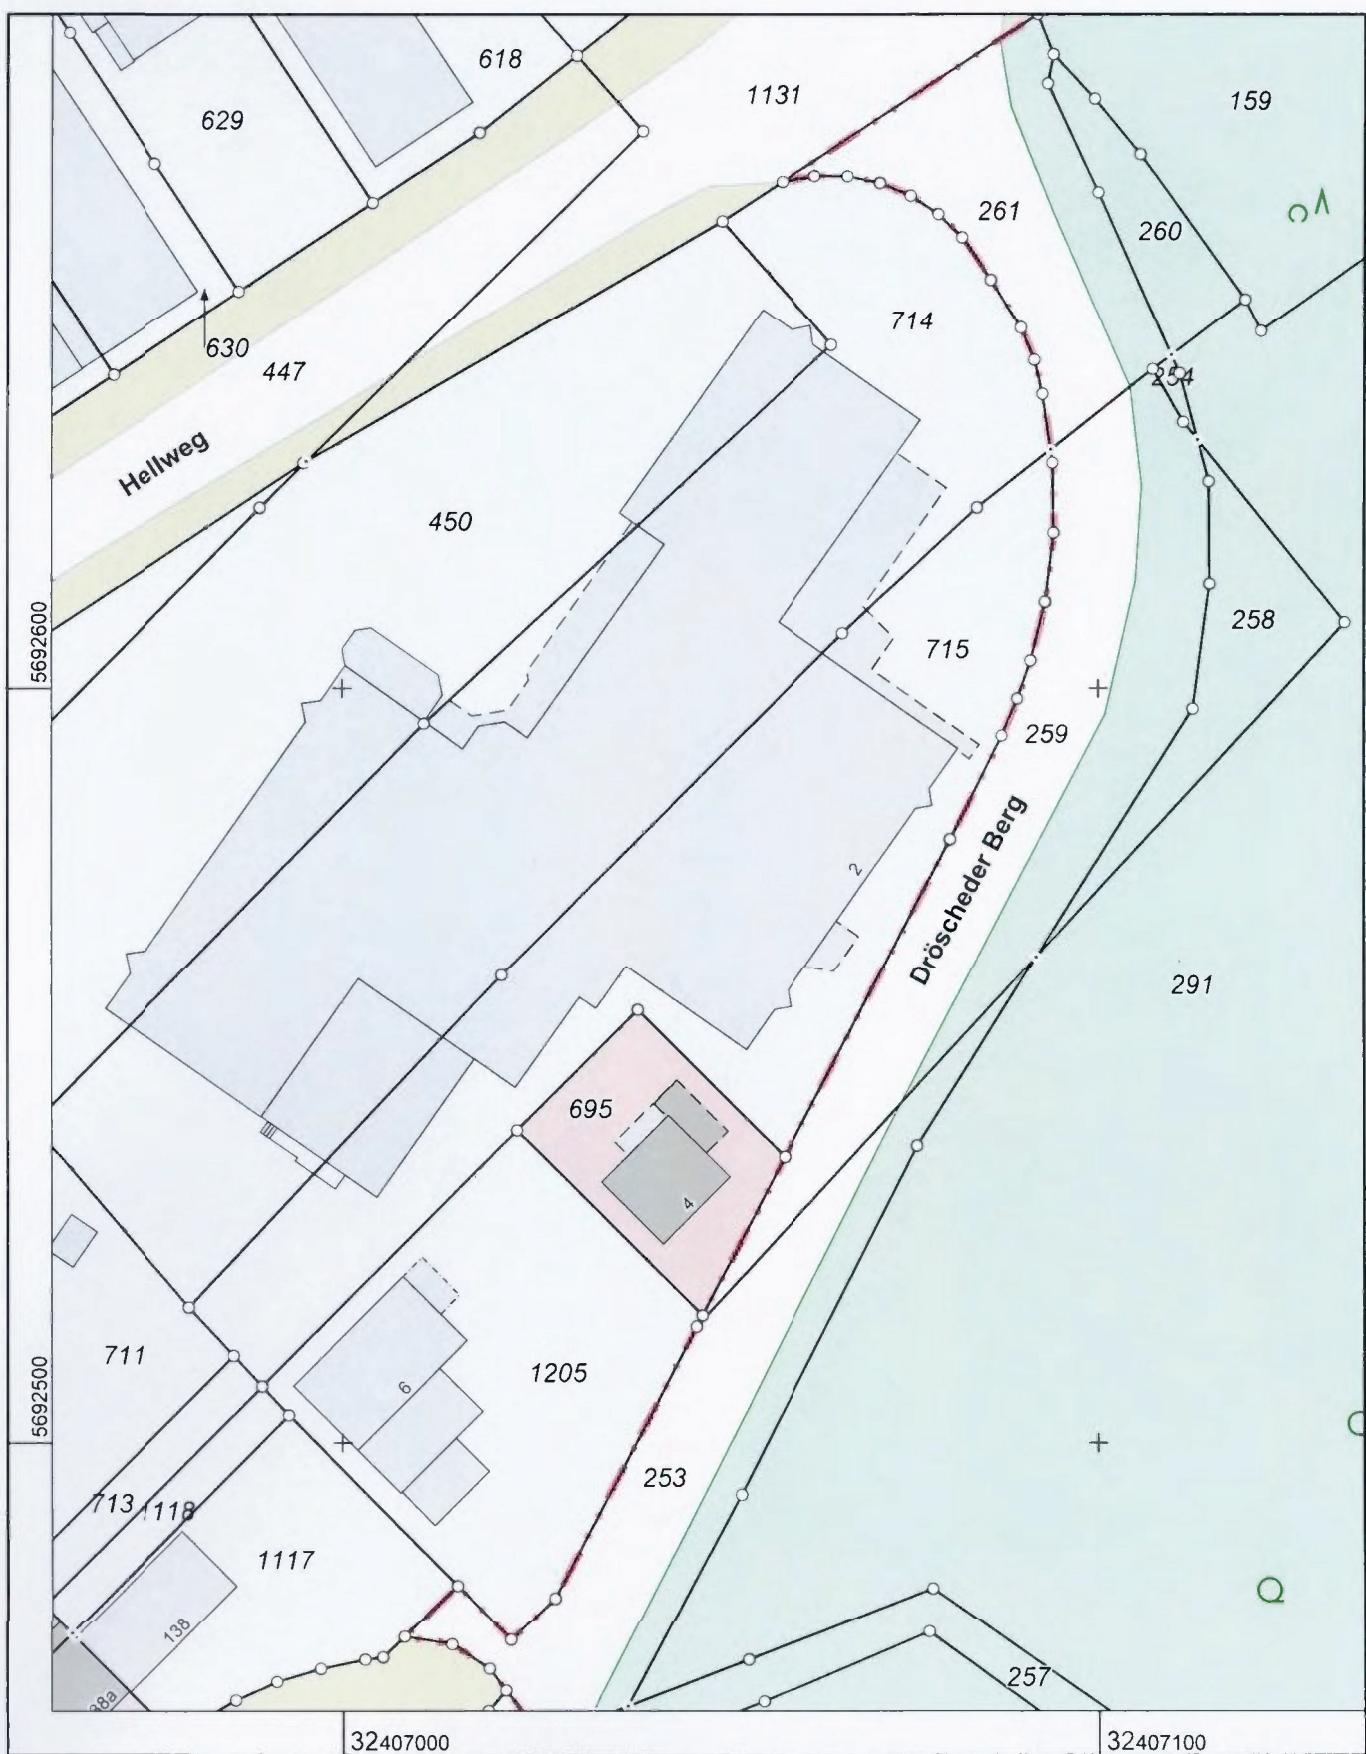

Maßstab 1 : 1000

10 20 30 40 50 Meter

Die Nutzung dieses Auszuges ist im Rahmen des § 11 (1) DVOzVermKatG NRW zulässig. Zu widerhandlungen werden nach § 27 VermKatG NRW verfolgt.



Kataster, Vermessung und Geodaten
Katasteramt
Heedfelder Straße 45
58509 Lüdenscheid

Auszug aus dem
Liegenschaftskataster
Bestandsnachweis NRW

Erstellt: 22.04.2025

Grundbuchblatt 5595, Grundbuchbezirk 051431 Letmathe
Amtsgericht 2604 Iserlohn

Angaben zum Eigentum

Eigentümer : 6 Lebendig, Sandra
geb. Brems
* 18.08.1971

Laufende Nummer: 1

Grundstück

Grundstücksfläche: 700 m²

Das Grundstück besteht aus:

Flurstück 695, Flur 13, Gemarkung 1433 Oestrich

Gebietszugehörigkeit: Gemeinde 05962024 Iserlohn
Märkischer Kreis
Regierungsbezirk Arnsberg
Finanzamt Iserlohn

Lage: 03622 Dröscheder Berg 4

Fläche: 700 m²

Tatsächliche Nutzung: 700 m² Wohnbaufläche