


Lageplan

2

zu dem
Baugerichte des Herrn

Gemarkung Gelsenkirchen Flur 9.

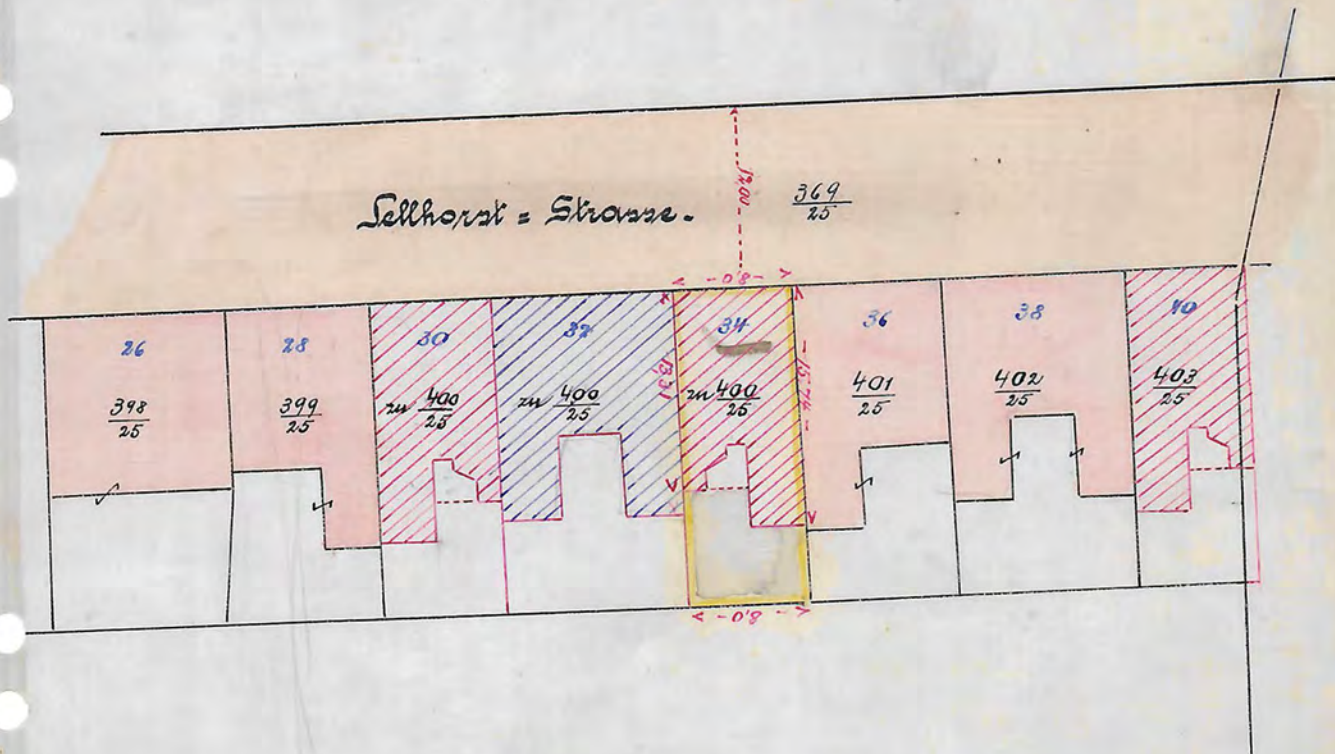


Maassstab 1:500.

Baufläche = 165 qm

Straßraum = 51 qm

Angefertigt,

Gelsenkirchen, den 22. November

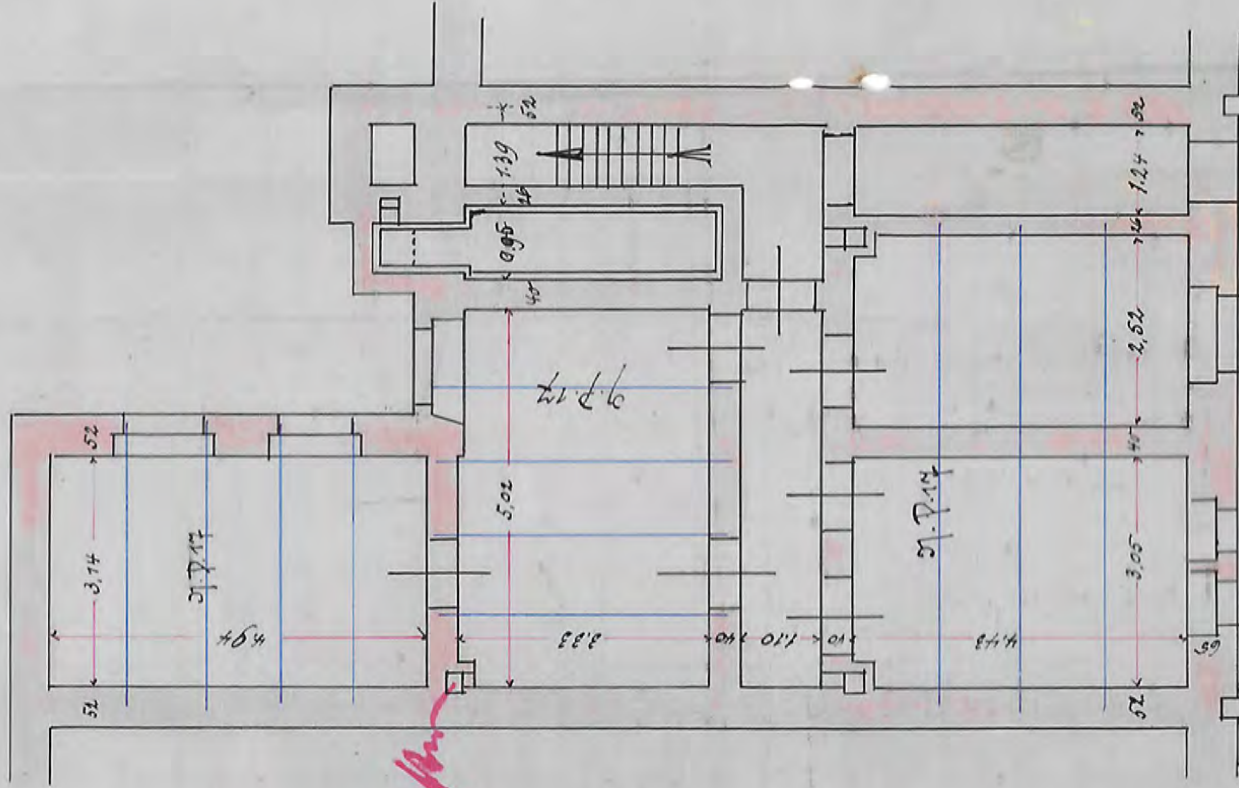

322
25

— Sellhorst-Straße.

Flur 9.

Projekt

370
25

50

122
49

121
48

121
48

Flur 13.

— Waldstraße.

— Lageplan M. 1:500.

— Kellergeviert.


— Gelsenkirchen den 22. März 1905.

- Zeichnung -

zum Neubau eines Wohnhauses

für Eisenkirchen.

M. 1:100.

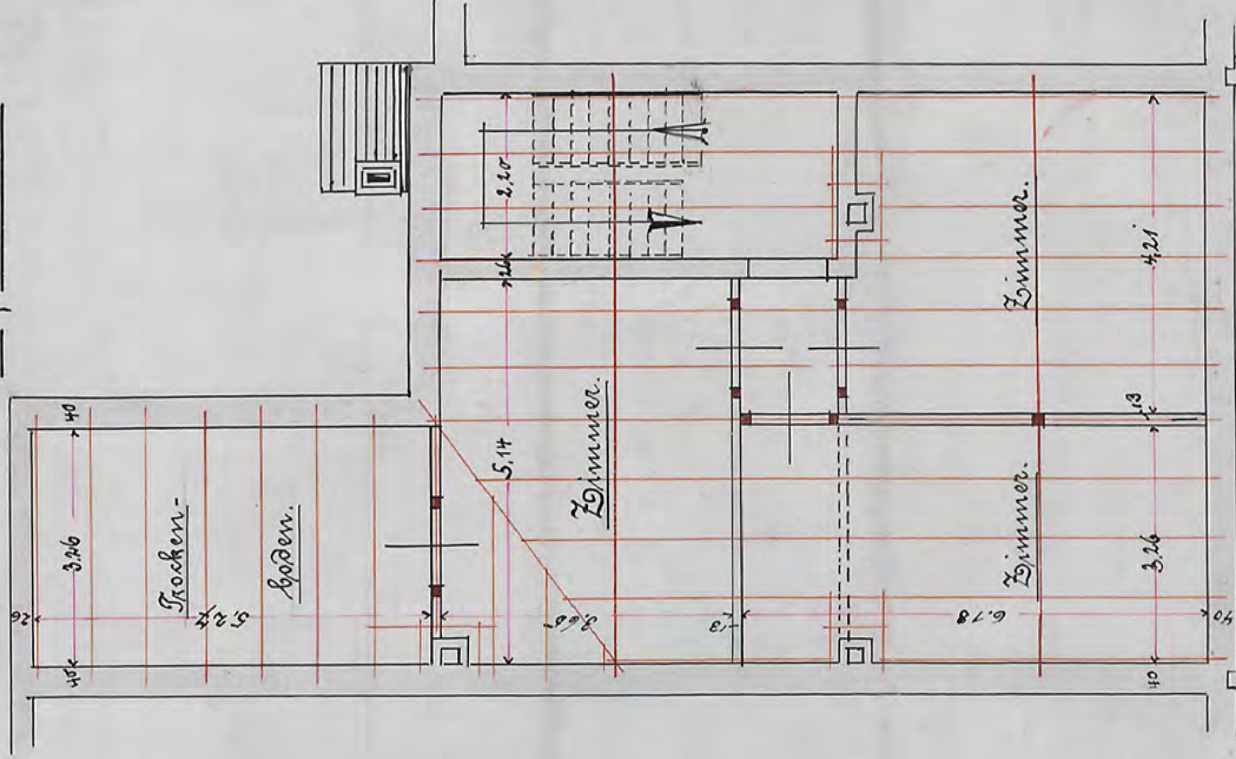


- Dachgeschoss -




- Ansicht -

Handwritten notes in red ink:
 Holzplätz
 Podest
 neu
 Holzplätz
 neu
 Holzplätz
 neu

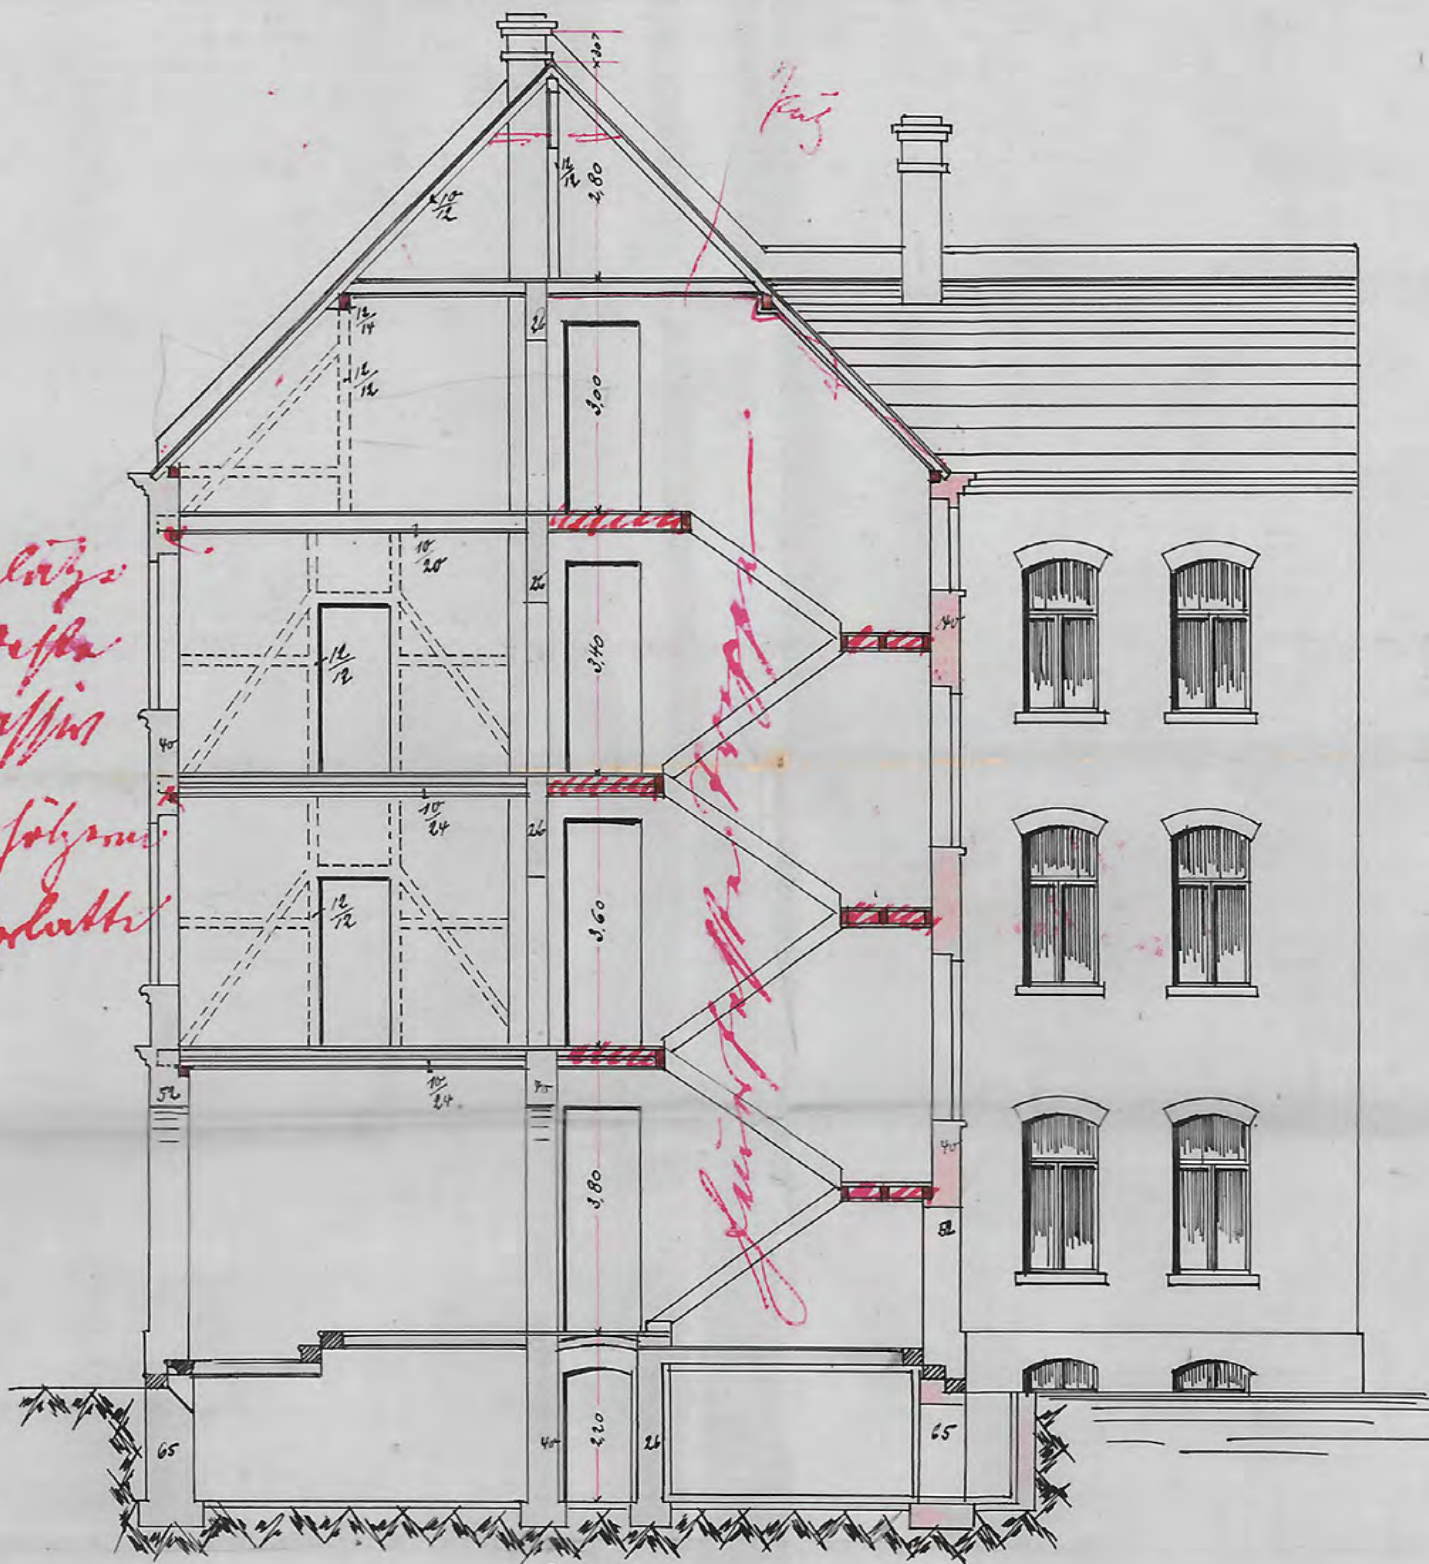


Schnitt

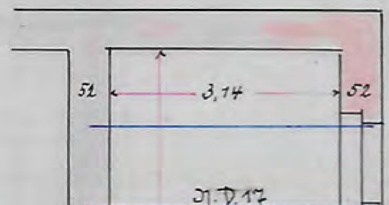


Diesler Heim.
 $\frac{322}{25}$

Sellhaust-Straße.

erdgeschoss ✓

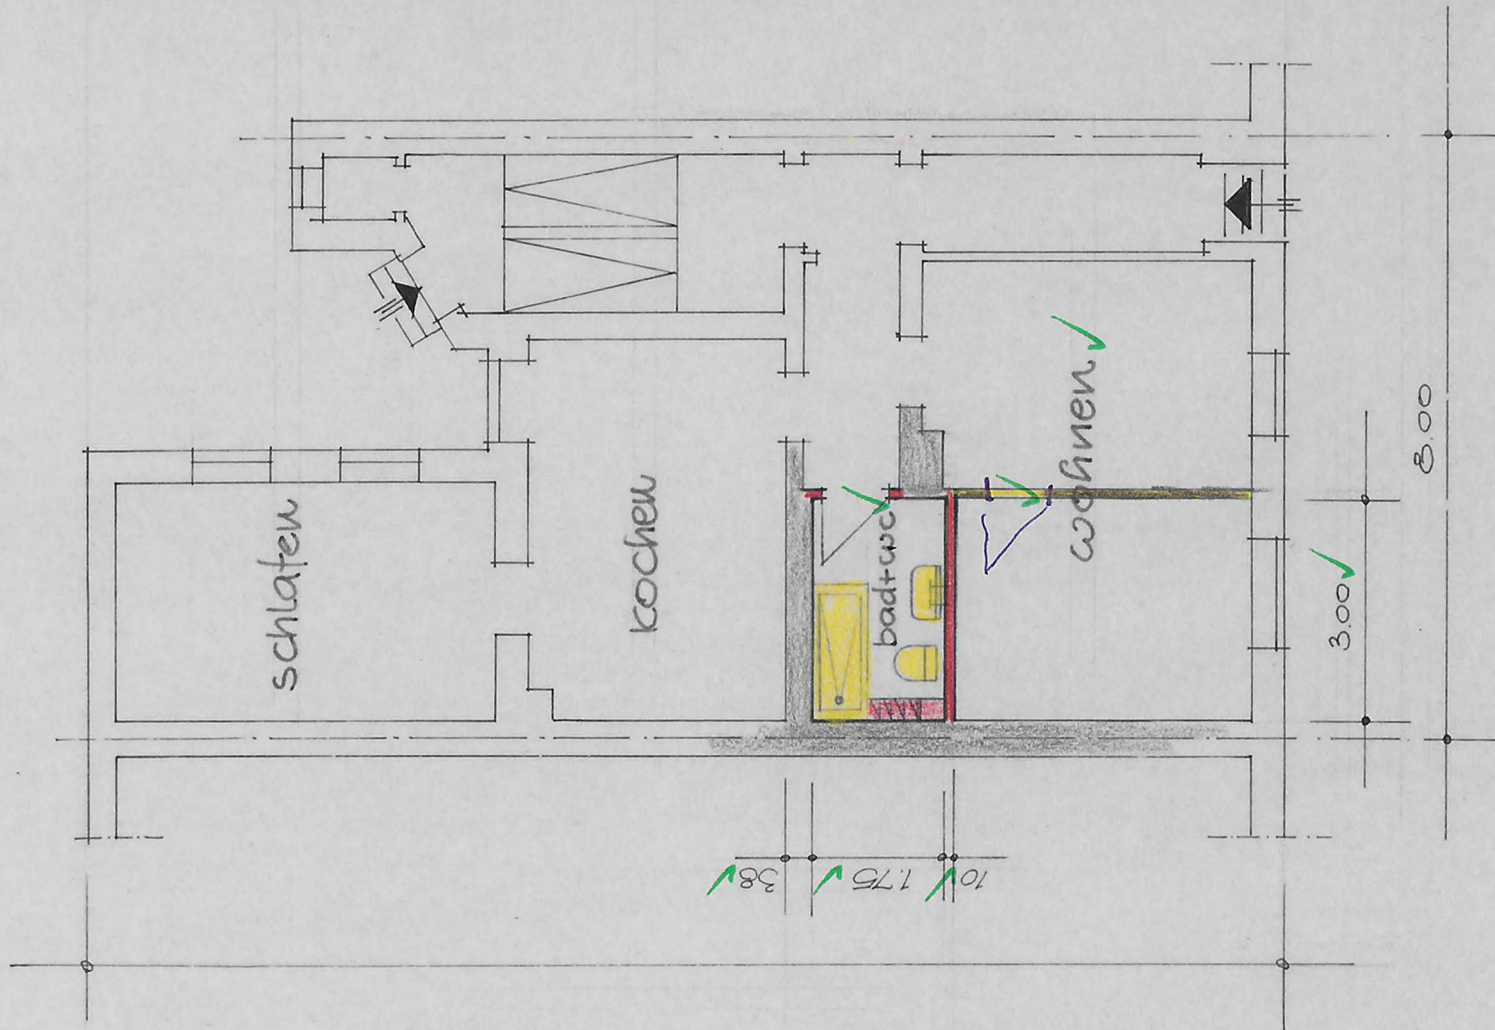

I. und II. Obergeschoss ✓

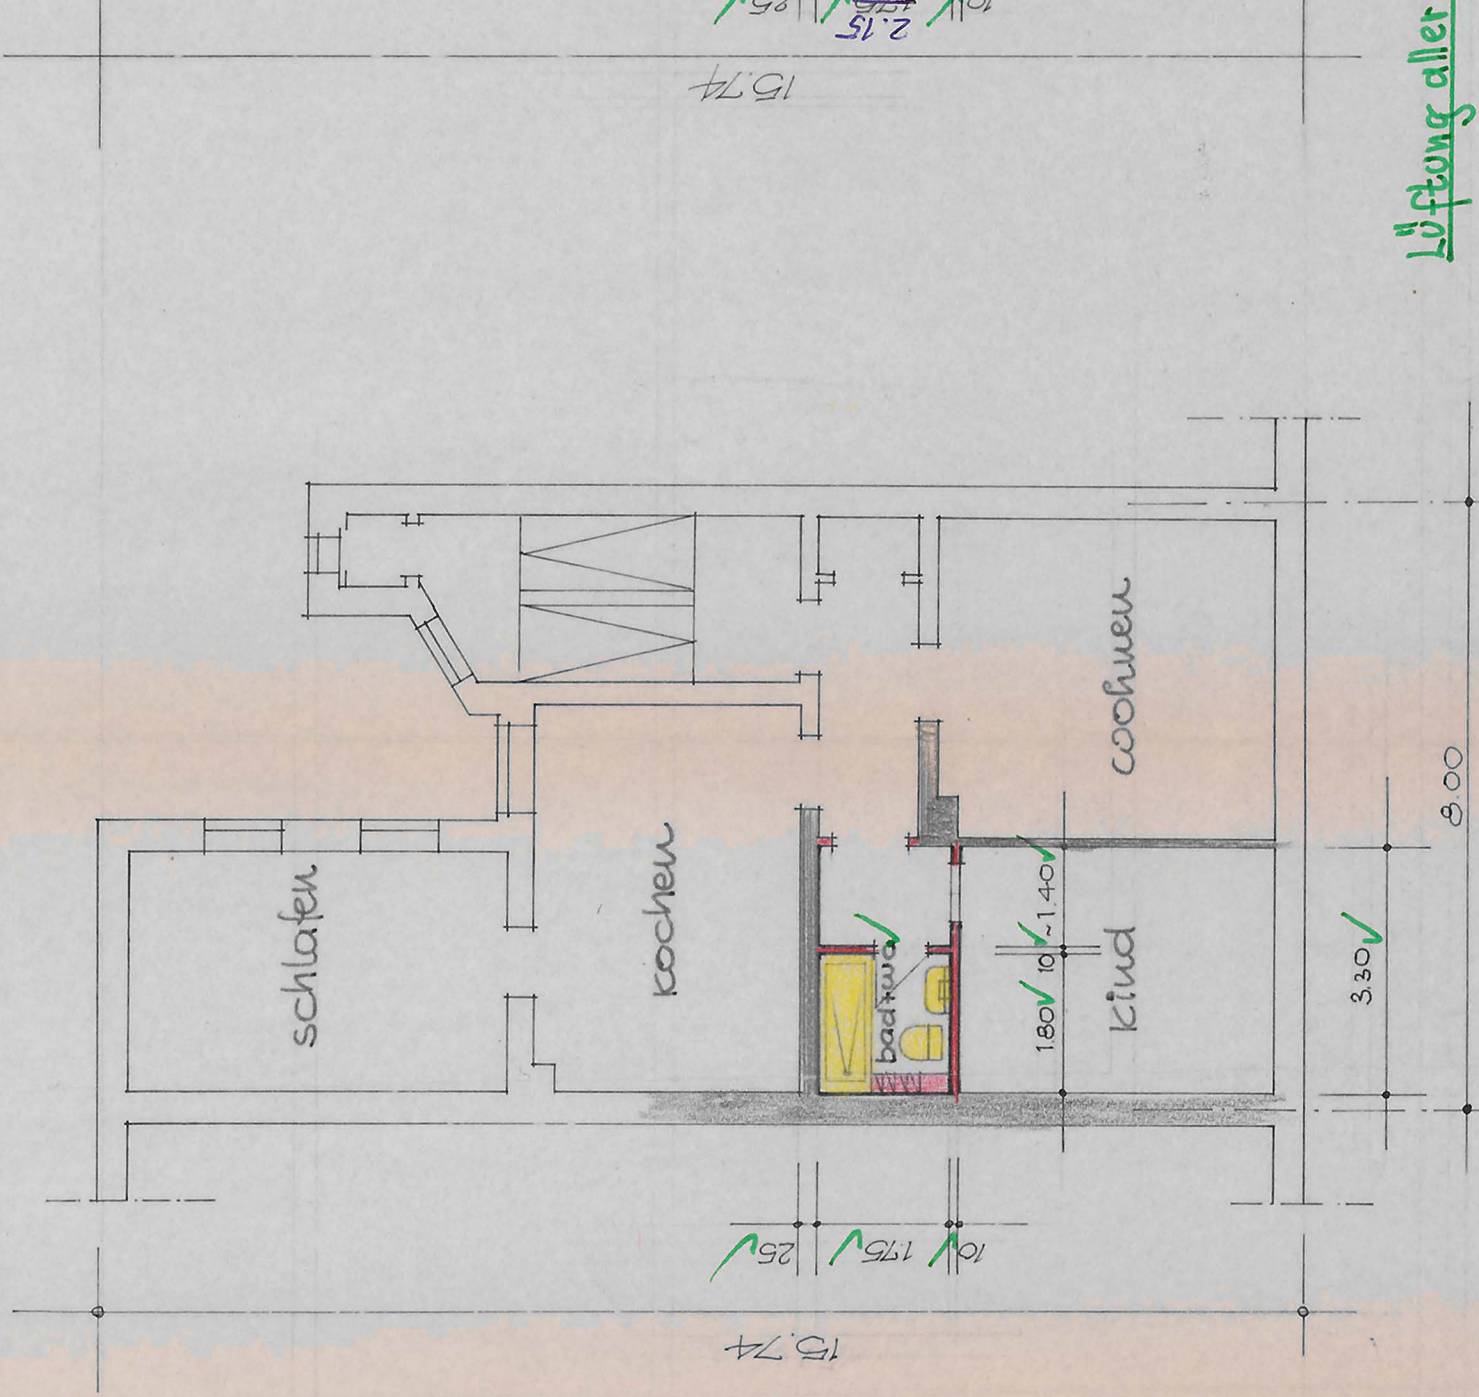

lüftung aller


dachgeschoss ✓

Ausreichender Schall- und Wärmeschutz für
Wand-, Decken- und Dachkonstruktionen nach
DIN 4108 und 4109 erforderlich!


Vorbehaltlich der Prüfung der
bautechnischen Nachweise

EINBAU VON BÄDERN
BAUORT : GIE, SELHORSTSTR. 34 ✓
BAUHERR : BRIGITTE BAUMANN ✓
BAUTEILE : GIE, SELHORSTSTR. 34 ✓
GIESENKIRCHEN, DEN 28.2.1975
BAUHERR : Brigitte Baumann ✓

Baufaufsichtlich geprüft!
Zum Bausein 0665-155 Gehörig
Gelsenkirchen, den 1.5.1975
Bauordnungsamt
StA. 63/2-S *Wick*

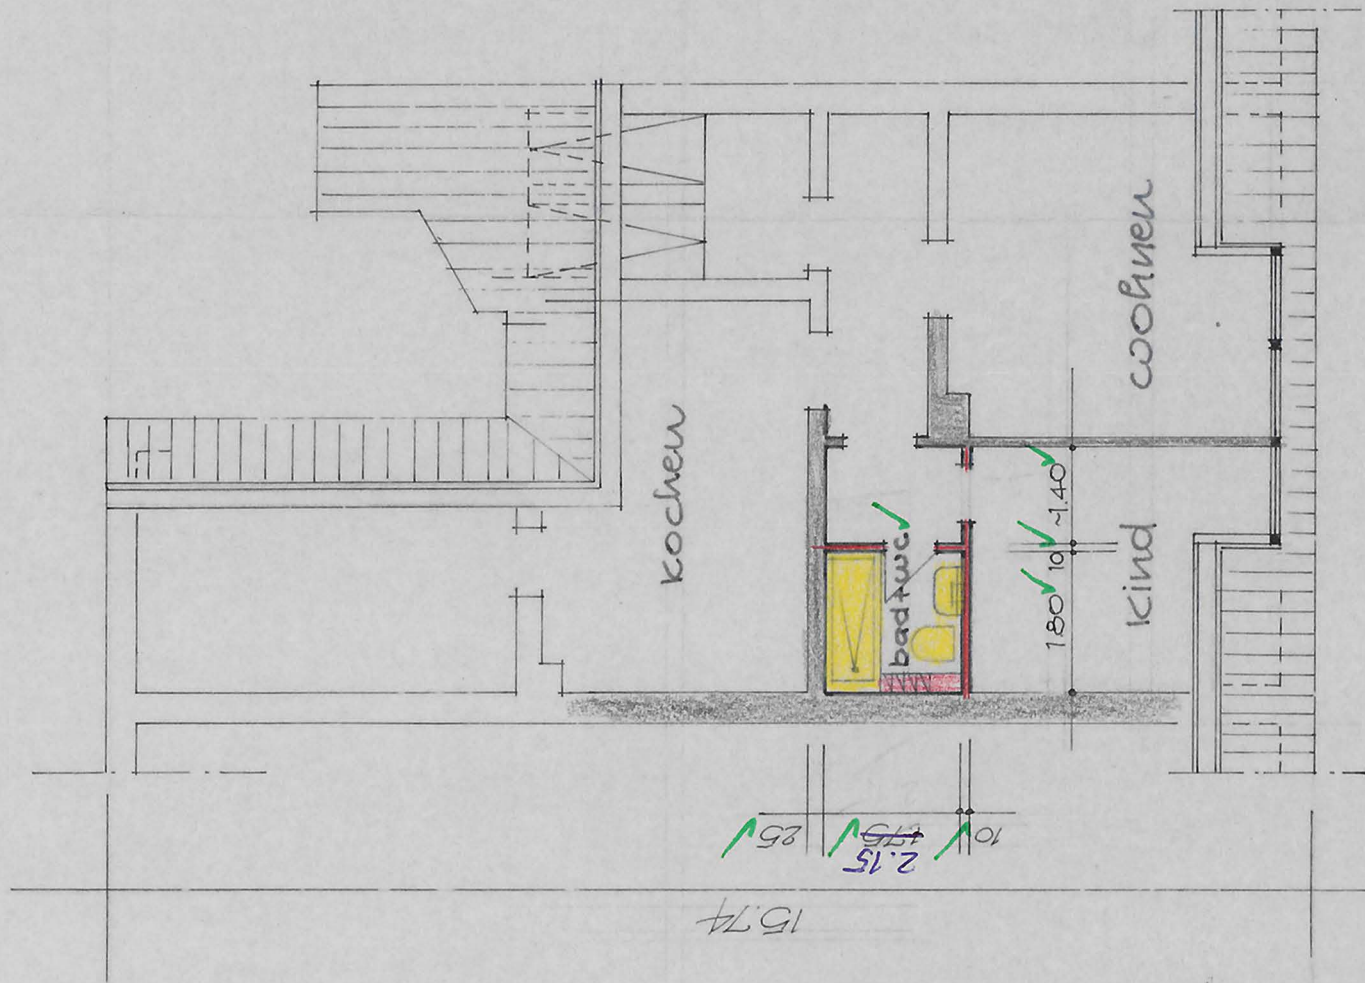

Lüftung aller Bäder/WC's nach DIN 18017

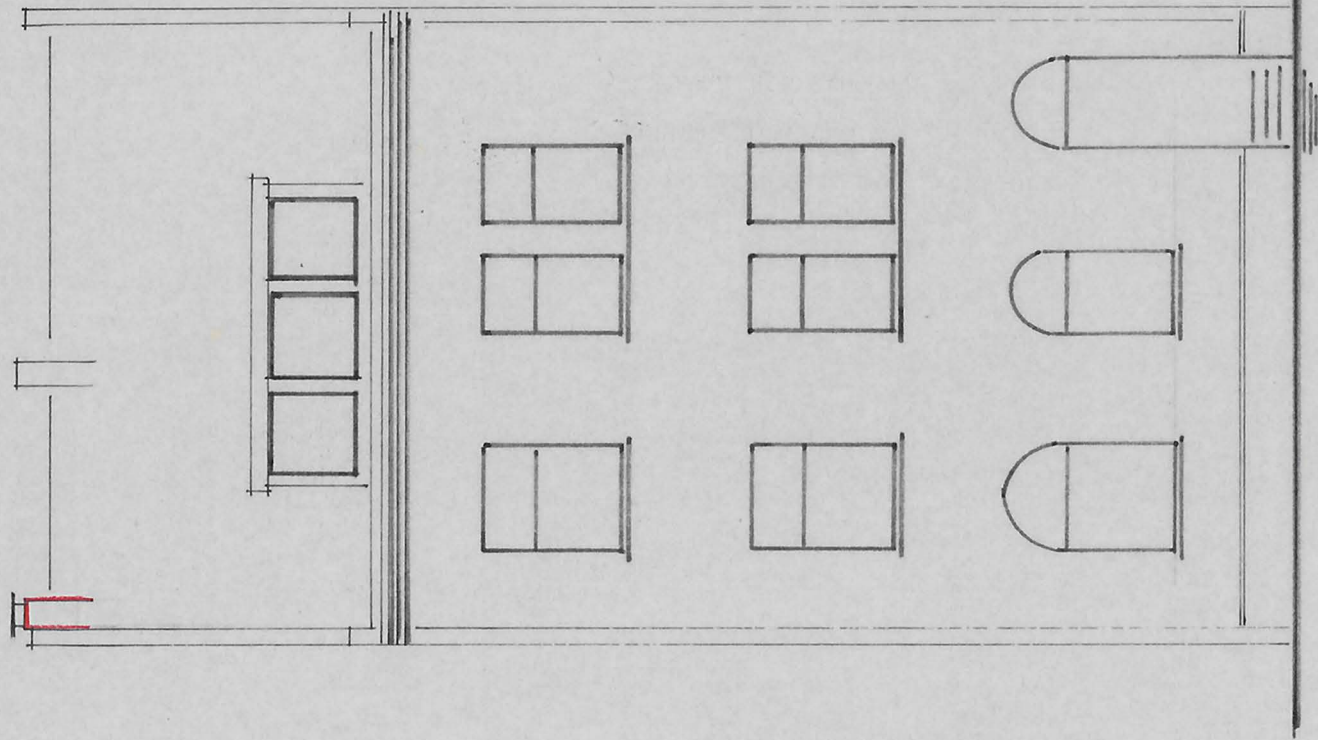

strassenansicht ✓



schnitt ✓

Ausreichender Schall- und Wärmeschutz für
Wand-, Decken- und Dachkonstruktionen nach
DIN 4108 und 4109 erforderlich!

Vorbehaltlich der Prüfung der
bautechnischen Nachweise

Bauaufsichtlich geprüft!
Zum Bauschein 0665-15-S gehörig:
Gelsenkirchen, den 1.5.1975
Bauordnungsamt
StA 63/2 - S

Brüde

EINBAU VON BADERN
BAUORT: GE, SEUHORST 34 ✓
BAUHERR: BRIGITTE BAUMANN
GE, SEUHORST 34 ✓
BAUTEILE: ANSICHT / SCHNITT 1:10 ✓
GELSENKIRCHEN, DEN 28.2.1975
BAUHERR: Brigitte Baumann ✓