


Ausschnitt aus dem Stadtplan

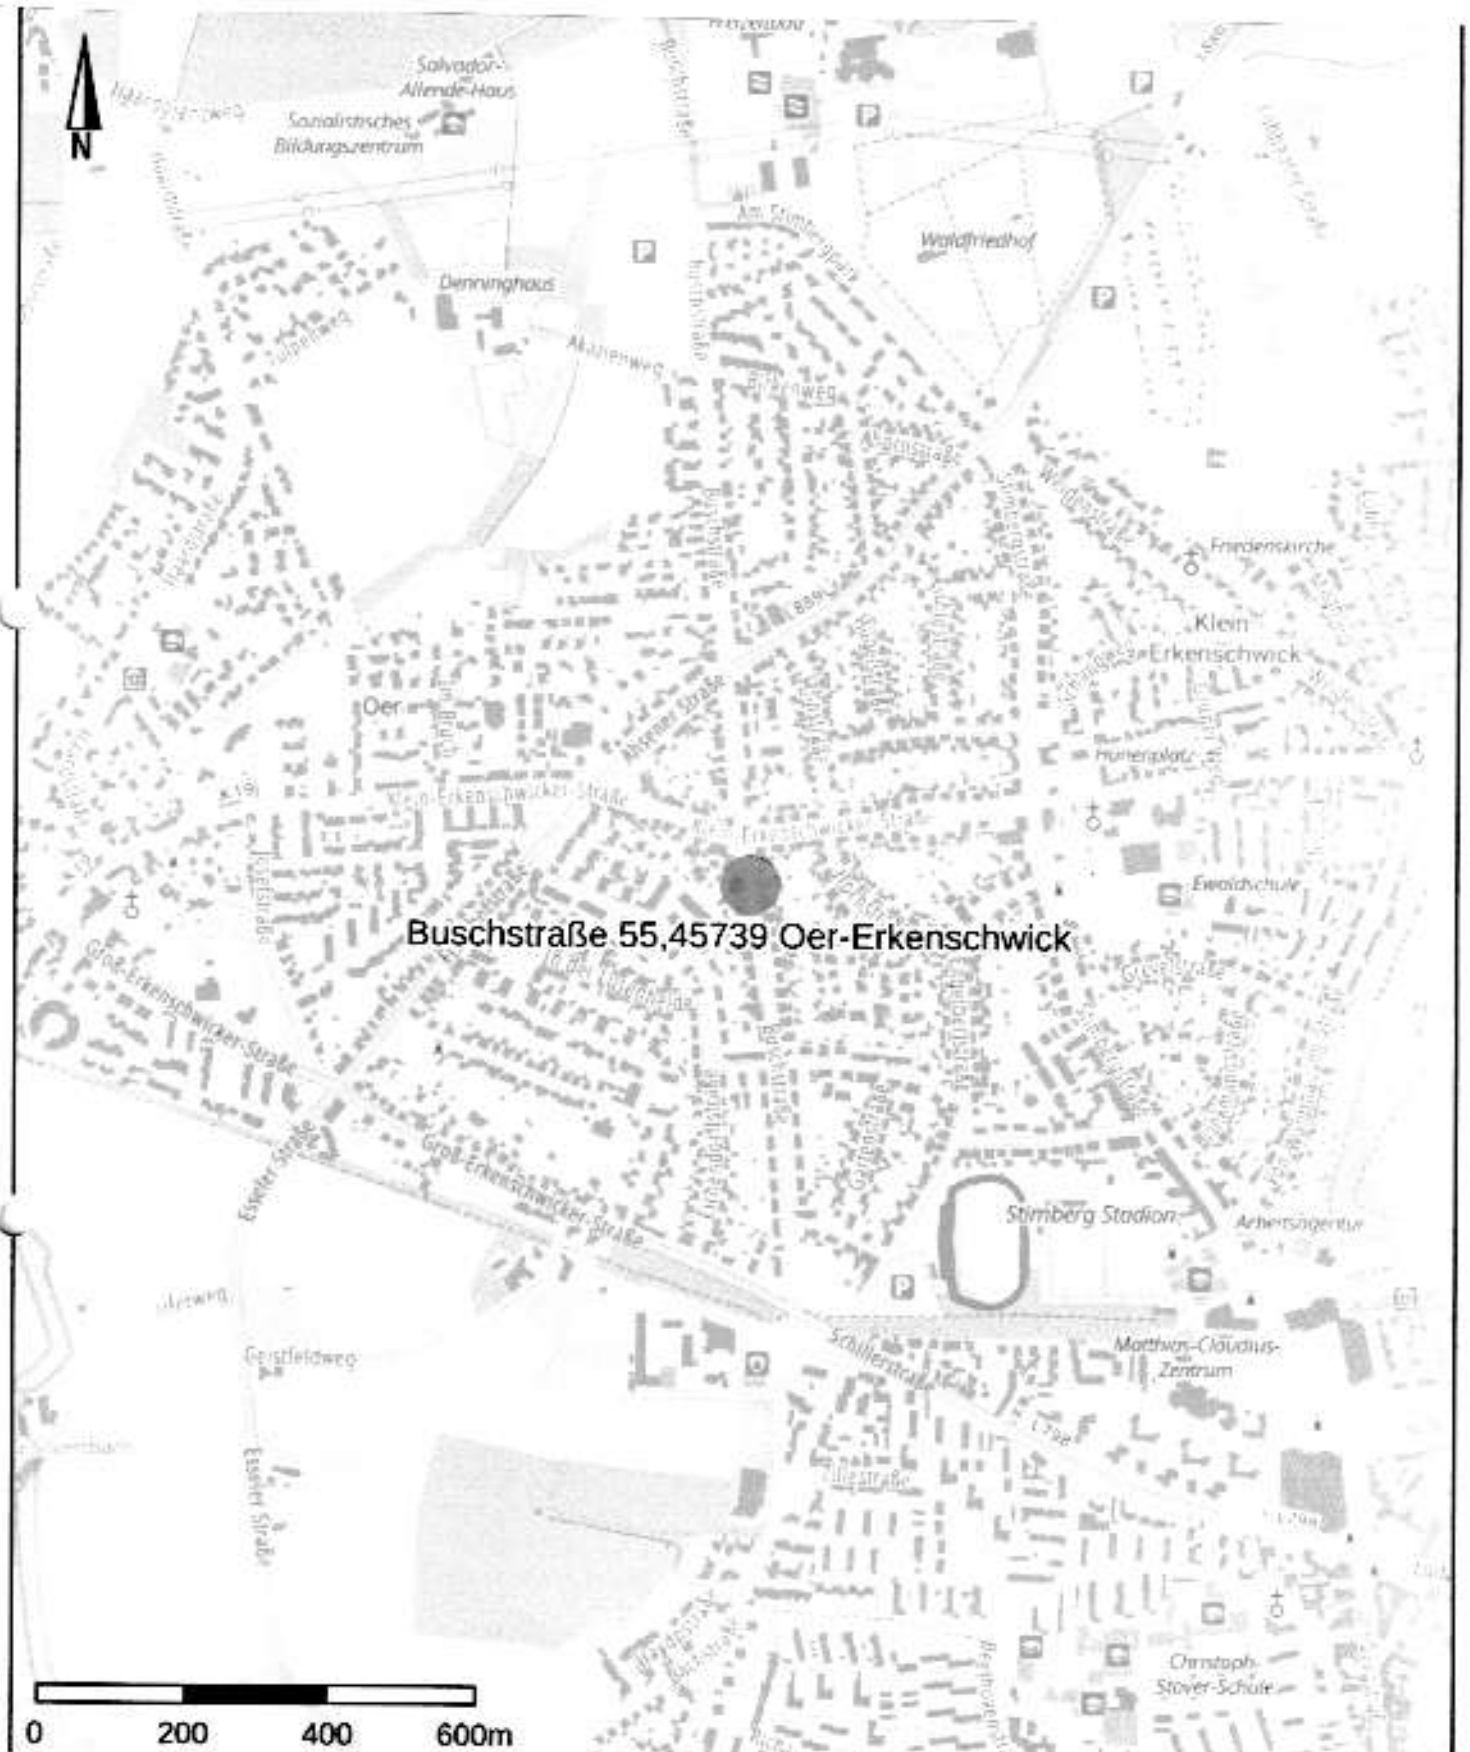



**Kreis Recklinghausen
Katasteramt**

Kurt-Schumacher-Allee 1
45657 Recklinghausen

**Auszug aus dem
Liegenschaftskataster**

Flurkarte NRW 1 : 500

Flurstück: 217

Flur: 47

Gemarkung: Oer-Erkenschwick

Buschstraße 55, Oer-Erkenschwick

Erstellt: 05.02.2025




Maßstab 1 : 500

0 5 10 15 20 25 Meter


Die Nutzung dieses Auszuges ist im Rahmen des § 11 (1) DVOzVermKatG NRW zulässig. Zuwiderhandlungen werden nach § 27 VermKatG NRW verfolgt.

Grundrisszeichnung
M. 1 : 100

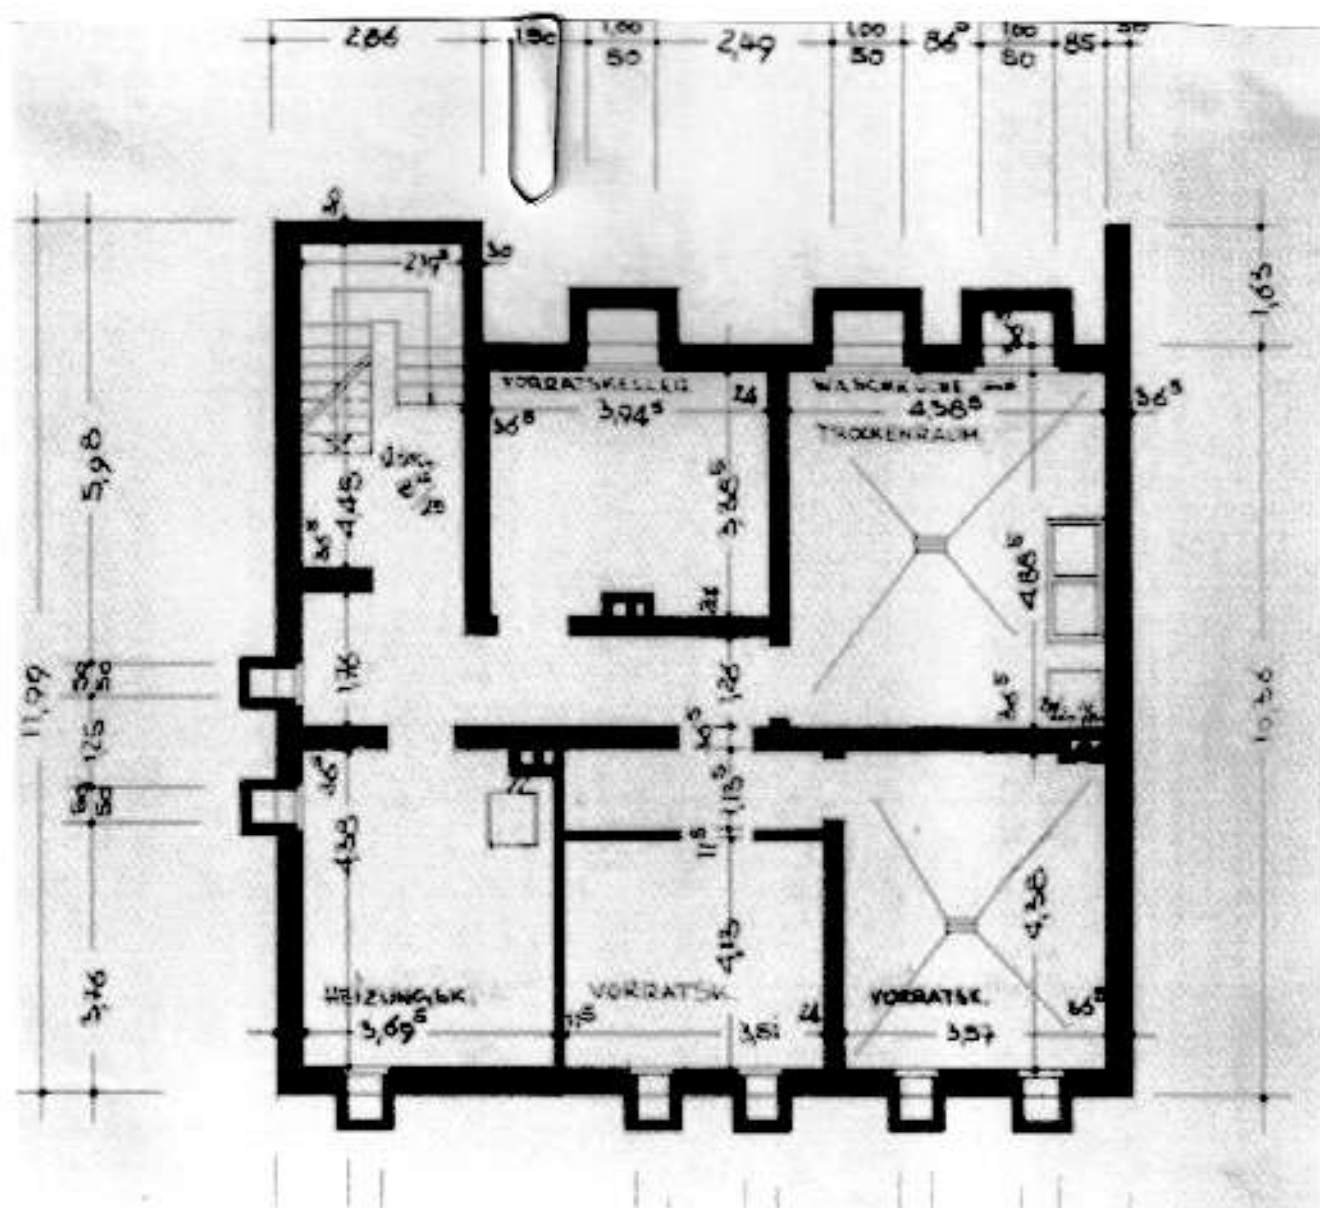


Buschstraße 55
Kellergeschoss

Grundrisszeichnung
M. 1 : 100

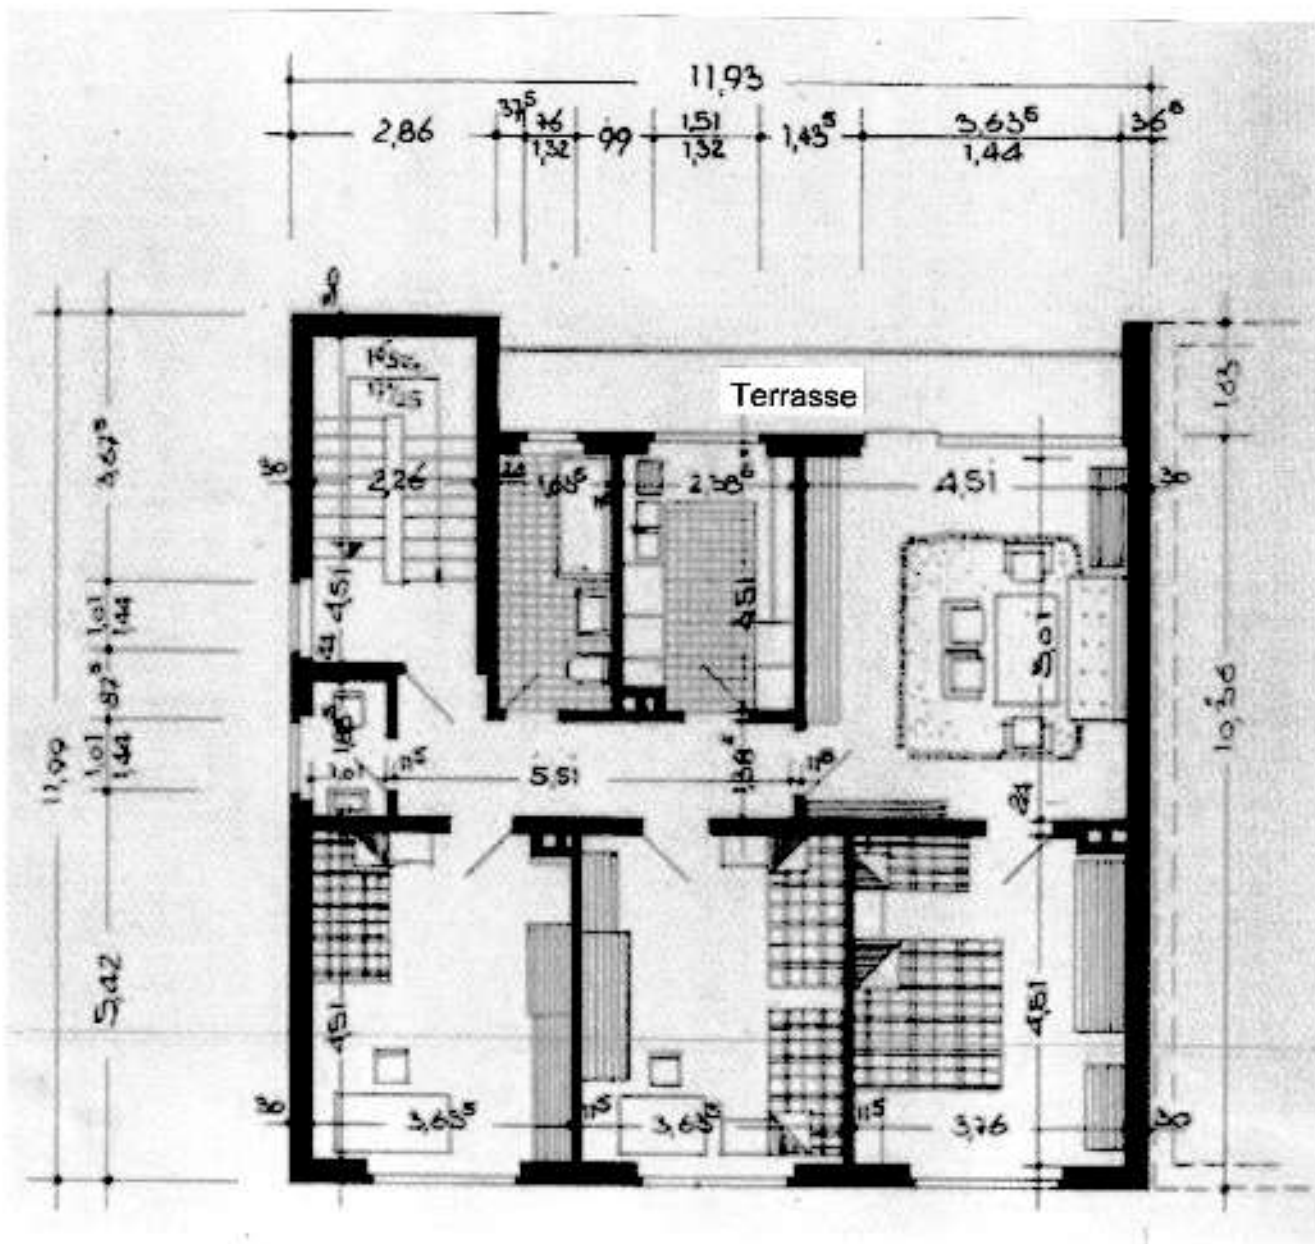


Buschstraße 55
Erdgeschoss

Grundrisszeichnung
M. 1 : 100

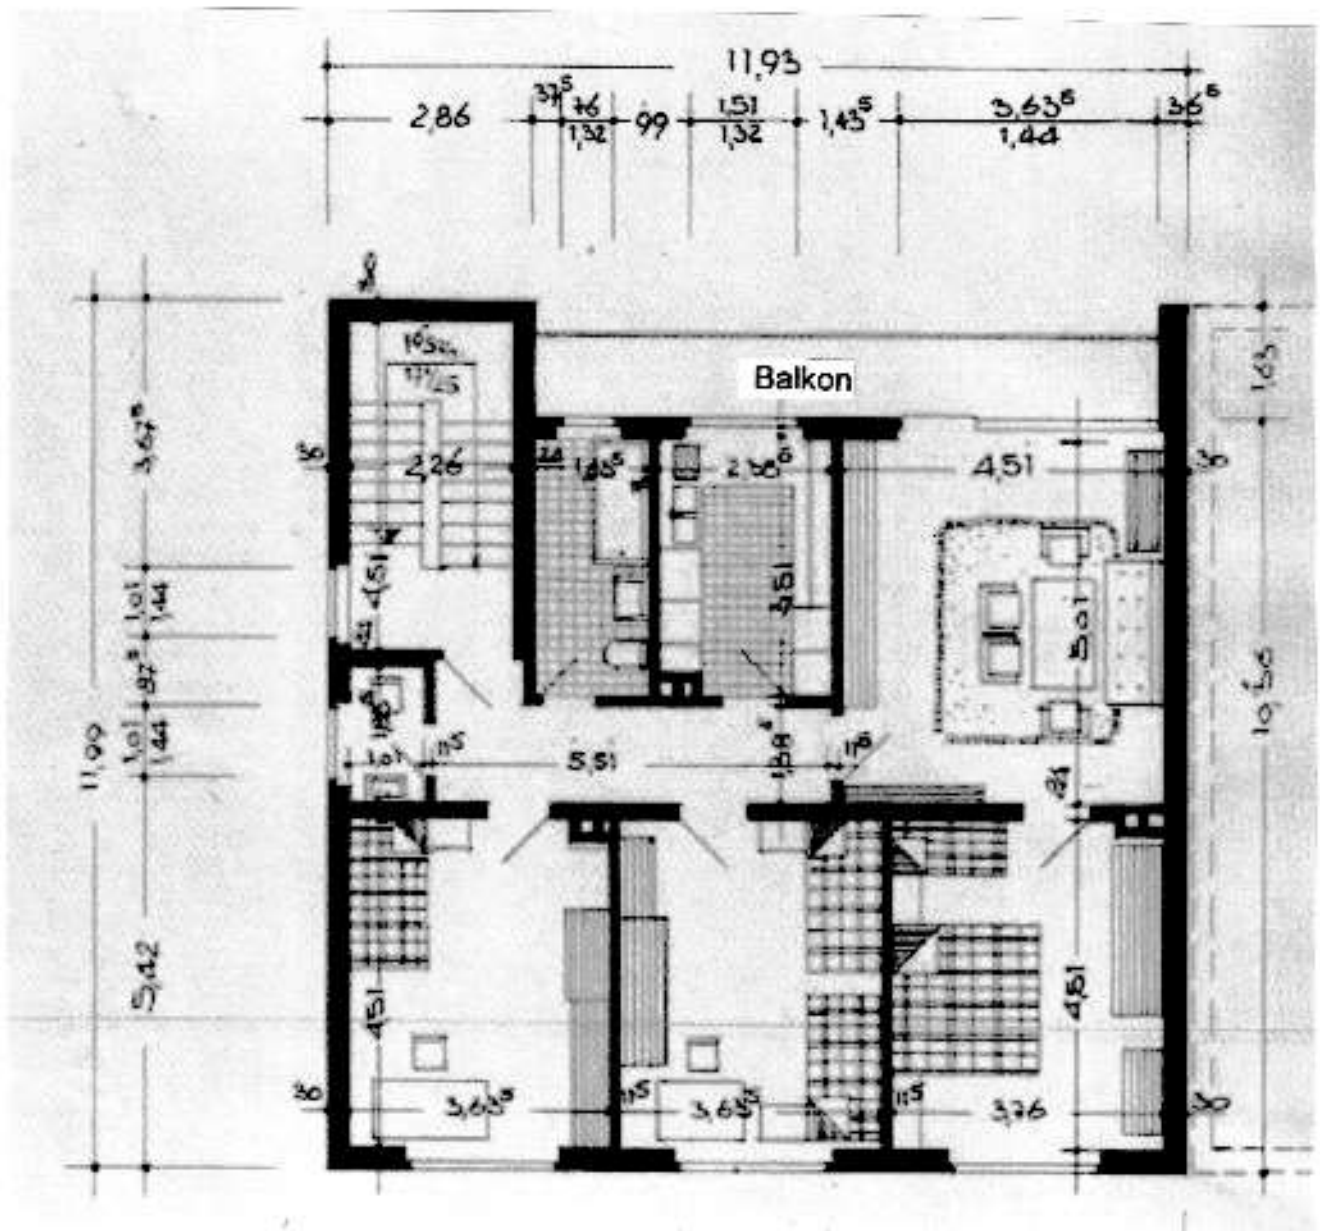

Buschstraße 55
Obergeschoss

Grundrisszeichnung
M. 1 : 100

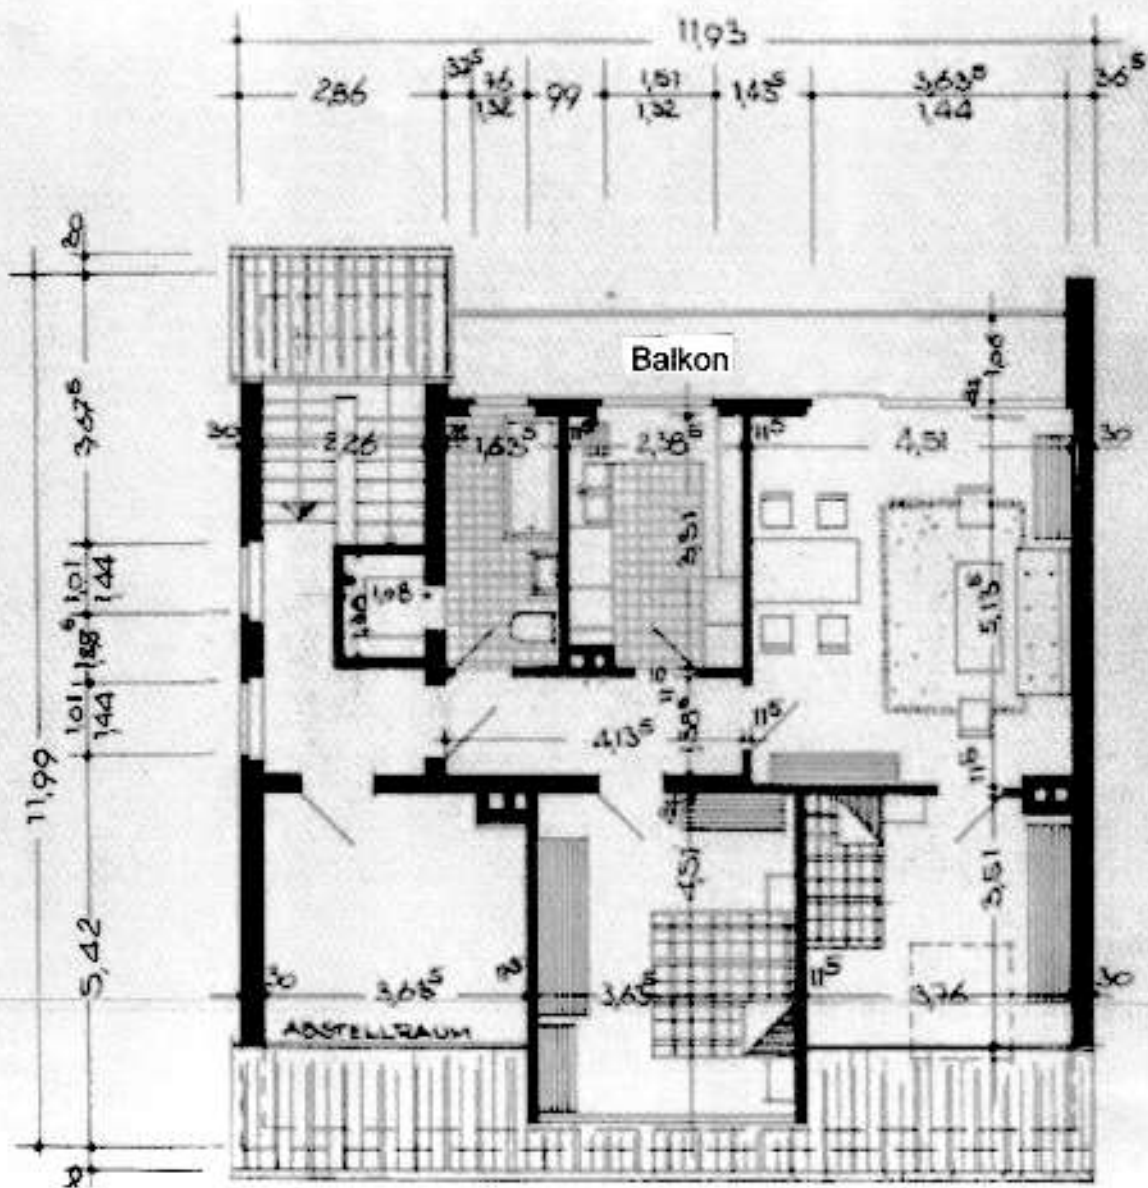

Buschstraße 55
Dachgeschoss

